

**ИЗВЕЩЕНИЕ О ПРЕДСТОЯЩЕМ ВЫДЕЛЕ В НАТУРЕ ДОЛИ В ПРАВЕ ОБЩЕЙ
ДОЛЕВОЙ СОБСТВЕННОСТИ И ОБ ОСУЩЕСТВЛЕНИИ СОГЛАСОВАНИЯ
МЕСТОПОЛОЖЕНИЯ МАШИНО-МЕСТА С УЧАСТНИКАМИ ОБЩЕЙ
ДОЛЕВОЙ СОБСТВЕННОСТИ**

Кадастровым инженером	Макеевой Татьяной Витальевной 195027, г. Санкт-Петербург, Конторская ул, д. 15 литера Б, помещ. 5-н (фамилия, имя, отчество (при наличии), почтовый адрес,
	член СРО КИ АСРО «БОКИ, реестровый номер 2963 от 22.03.2023, spb@kadastrgeotop.ru, тел. 8-921-630-50-42
	адрес электронной почты, номер контактного телефона, номер регистрации в государственном реестре лиц, осуществляющих кадастровую деятельность)
	выполняются кадастровые работы в отношении <u>помещения</u> (здания, сооружения) с кадастровым номером
	78:31:0001525:3974 , расположенного Российская Федерация, Санкт-Петербург, муниципальный округ Лиговка-Ямская, Днепропетровская улица, дом 37, строение 1, помещение 1-Н , (адрес (иное место нахождения), номер кадастрового квартала)
	в связи с образованием машино-места в счет доли в праве общей долевой собственности на <u>помещение</u> (здание, сооружение).
	Заказчиком кадастровых работ является
	Константинова Наталья Михайловна (фамилия, имя, отчество (при наличии) участника общей
	spb@kadastrgeotop.ru, тел. 8-921-630-50-42
	долевой собственности, осуществляющего выдел в натуре своей доли в праве общей долевой собственности, номер его контактного телефона, адрес электронной почты (при наличии)
	С проектом технического плана машино-места можно ознакомиться:
	195027, г. Санкт-Петербург, Конторская ул, д. 15 литера Б, помещ. 5-н (указывается порядок ознакомления с проектом технического плана образуемого машино-места, место или адрес, где с этим проектом можно ознакомиться)
	При наличии возражений в отношении местоположения машино-места такие обоснованные возражения в соответствии с <u>частью 3.7</u> статьи 6 Федерального закона от 3 июля 2016 г. N 315-ФЗ "О внесении изменений в часть первую Гражданского кодекса Российской Федерации и отдельные законодательные акты Российской Федерации" (далее - Закон N 315-ФЗ) направляются кадастровому инженеру
	по почтовому адресу: 195027, г. Санкт-Петербург, Конторская ул., д. 15 литера Б, помещ. 5-н
	и (или) адресу spb@kadastrgeotop.ru , электронной почты:
а также в	местной администрации внутригородского муниципального образования города федерального значения Санкт-Петербурга муниципальный округ Лиговка-Ямская
	(указывается наименование территориального органа федерального органа исполнительной власти, уполномоченного на осуществление государственного кадастрового учета, государственной регистрации прав, ведение Единого государственного реестра недвижимости, по месту расположения помещения (здания, сооружения), в котором осуществляется образование машино-места (далее - орган регистрации прав)

по почтовому адресу: 191024, г. Санкт-Петербург, ул. Харьковская, д. 6/1

либо по адресу: ma@ligovka-yamskaya.ru или на официальном сайте:
электронной почты: <https://лиговка-ямская.рф/>


Дата окончания приема возражений участников общей долевой собственности в отношении местоположения машино-места "31" августа 2026 г.

Фрагмент графической части проекта технического плана образуемого машино-места:

План этажа (части этажа) здания, план здания (части здания)

Кадастровый номер: 78:31:0001525:3974

Адрес: Российская Федерация, Санкт-Петербург, муниципальный округ Лиговка-Ямская, Днепропетровская улица, дом 37, строение 1, помещение 1-Н

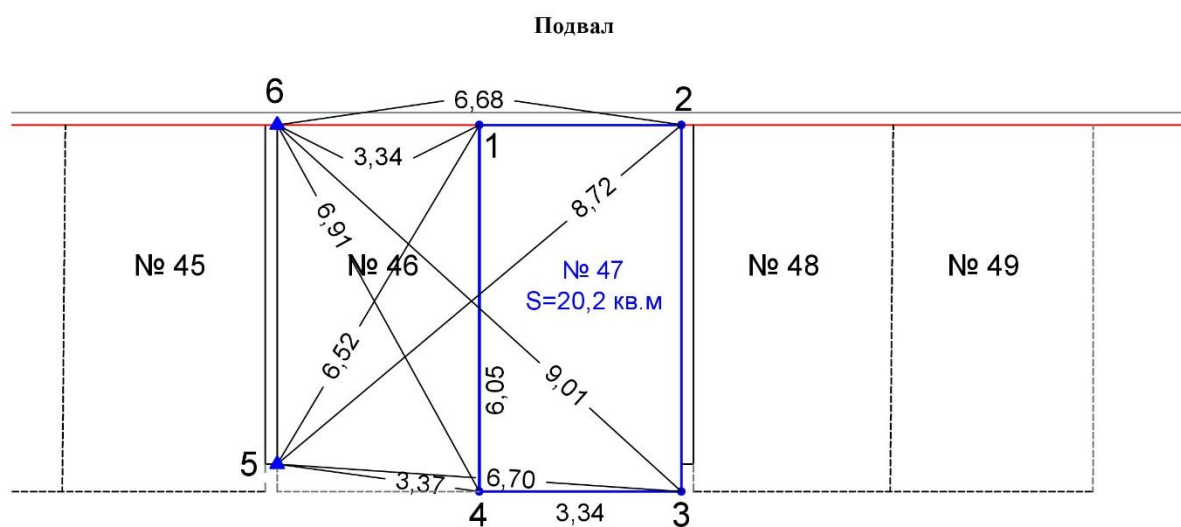

Масштаб 1:100

Условные обозначения

- граница помещения 1-Н
- граница машино-места № 47
- ▲ специальная метка
- характерная точка границы
- № 47
S=20,2 кв.м обозначение машино-места и его площадь
- 8,72 — расстояние от специальной метки до характерной точки границы

(приводятся либо фрагмент графической части проекта технического плана образуемого машино-места с отображением местоположения машино-места в масштабе, обеспечивающем его видимость, либо слова "размещен по адресу:" и ссылка на страницу сайта в информационно-телекоммуникационной сети "Интернет", позволяющая ознакомиться с фрагментом графической части проекта технического плана)