

**ИЗВЕЩЕНИЕ О ПРЕДСТОЯЩЕМ ВЫДЕЛЕ В НАТУРЕ ДОЛИ В ПРАВЕ ОБЩЕЙ
ДОЛЕВОЙ СОБСТВЕННОСТИ И ОБ ОСУЩЕСТВЛЕНИИ СОГЛАСОВАНИЯ
МЕСТОПОЛОЖЕНИЯ МАШИНО-МЕСТА С УЧАСТНИКАМИ ОБЩЕЙ
ДОЛЕВОЙ СОБСТВЕННОСТИ**

Кадастровым инженером	Макеевой Татьяной Витальевной 195027, г. Санкт-Петербург, Конторская ул, д. 15 литера Б, помещ. 5-н (фамилия, имя, отчество (при наличии), почтовый адрес, член СРО КИ АСРО «БОКИ, реестровый номер 2963 от 22.03.2023, spb@kadastrgeotop.ru, тел. 8-921-630-50-42 адрес электронной почты, номер контактного телефона, номер регистрации в государственном реестре лиц, осуществляющих кадастровую деятельность) выполняются кадастровые работы в отношении <u>помещения</u> (здания, сооружения) с кадастровым номером 78:31:0001525:3974 , расположенного Российская Федерация, Санкт-Петербург, муниципальный округ Лиговка-Ямская, Днепропетровская улица, дом 37, строение 1, помещение 1-Н , (адрес (иное место нахождения), номер кадастрового квартала) в связи с образованием машино-места в счет доли в праве общей долевой собственности на <u>помещение</u> (здание, сооружение). Заказчиком кадастровых работ является Нестеров Олег Юрьевич (фамилия, имя, отчество (при наличии) участника общей spb@kadastrgeotop.ru, тел. 8-921-630-50-42 долевой собственности, осуществляющего выдел в натуре своей доли в праве общей долевой собственности, номер его контактного телефона, адрес электронной почты (при наличии) С проектом технического плана машино-места можно ознакомиться: 195027, г. Санкт-Петербург, Конторская ул., д. 15 литера Б, помещ. 5-н (указывается порядок ознакомления с проектом технического плана образуемого машино- места, место или адрес, где с этим проектом можно ознакомиться) При наличии возражений в отношении местоположения машино-места такие обоснованные возражения в соответствии с <u>частью 3.7</u> статьи 6 Федерального закона от 3 июля 2016 г. N 315-ФЗ "О внесении изменений в часть первую Гражданского кодекса Российской Федерации и отдельные законодательные акты Российской Федерации" (далее - Закон N 315- ФЗ) направляются кадастровому инженеру по почтовому адресу: 195027, г. Санкт-Петербург, Конторская ул., д. 15 литера Б, помещ. 5-н и (или) адресу электронной почты: spb@kadastrgeotop.ru а также в местной администрации внутригородского муниципального образования города федерального значения Санкт-Петербурга муниципальный округ Лиговка- Ямская (указывается наименование территориального органа федерального органа исполнительной власти, уполномоченного на осуществление государственного кадастрового учета, государственной регистрации прав, ведение Единого государственного реестра недвижимости, по месту расположения помещения (здания, сооружения), в котором осуществляется образование машино-места (далее - орган регистрации прав)
-----------------------	--

по почтовому адресу: 191024, г. Санкт-Петербург, ул. Харьковская, д. 6/1

либо по адресу: ms@ligovka-yamskaya.ru или на официальном сайте:
электронной почты: <https://лиговка-ямская.рф/>


Дата окончания приема возражений участников общей долевой собственности в отношении местоположения машино-места "03" сентября 2026 г.

Фрагмент графической части проекта технического плана образуемого машино-места:

План этажа (части этажа) здания, план здания (части здания)

Кадастровый номер: 78:31:0001525:3974

Адрес: Российская Федерация, Санкт-Петербург, муниципальный округ Лиговка-Ямская, Днепропетровская улица, дом 37, строение 1, помещение 1-Н

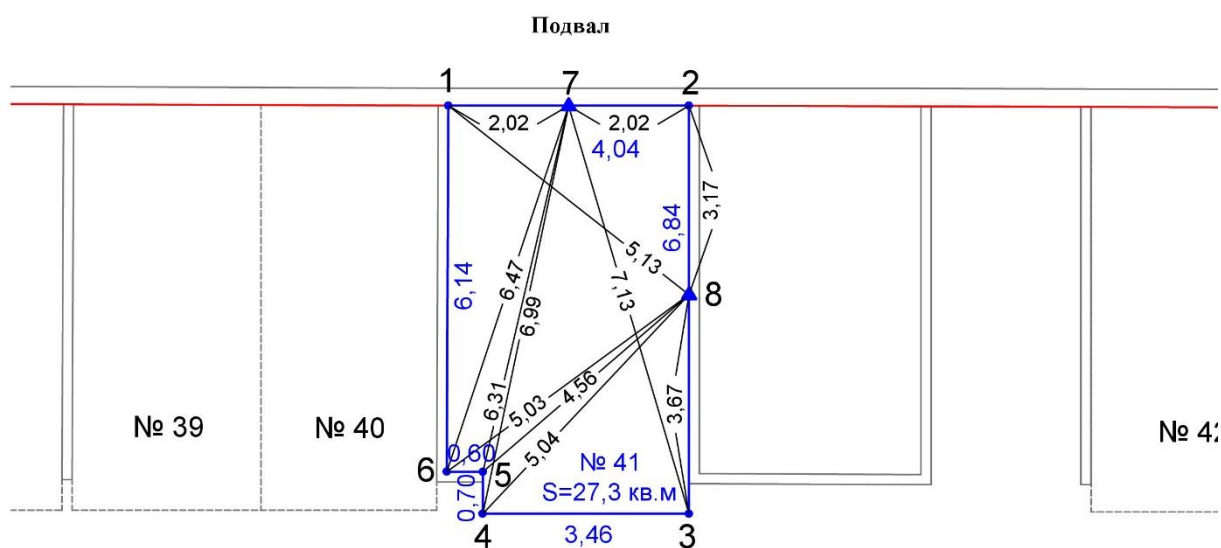

Масштаб 1:100

Условные обозначения

	граница помещения 1-Н
	граница машино-места № 41
5 ▲	специальная метка и ее номер
1 •	характерная точка границы машино-места и ее номер
№ 41	обозначение машино-места и его площадь
S=27,3 кв.м	расстояние от специальной метки до характерной точки границы
— 3,67 —	стена

(приводятся либо фрагмент графической части проекта технического плана образуемого машино-места с отображением местоположения машино-места в масштабе, обеспечивающем его видимость, либо слова "размещен по адресу:" и ссылка на страницу сайта в информационно-телекоммуникационной сети "Интернет", позволяющая ознакомиться с фрагментом графической части проекта технического плана)