

**ИЗВЕЩЕНИЕ О ПРЕДСТОЯЩЕМ ВЫДЕЛЕ В НАТУРЕ ДОЛИ В ПРАВЕ ОБЩЕЙ  
ДОЛЕВОЙ СОБСТВЕННОСТИ И ОБ ОСУЩЕСТВЛЕНИИ СОГЛАСОВАНИЯ  
МЕСТОПОЛОЖЕНИЯ МАШИНО-МЕСТА С УЧАСТНИКАМИ ОБЩЕЙ  
ДОЛЕВОЙ СОБСТВЕННОСТИ**

|                       |   |
|-----------------------|---|
| Кадастровым инженером | <div style="display: flex; justify-content: space-between;"><div>Макеевой Татьяной Витальевной</div><div>195027, г. Санкт-Петербург,</div></div> <div style="border-top: 1px solid black; padding-top: 2px;">Конторская ул, д. 15 литера Б, помещ. 5-н</div> <div style="text-align: center; padding: 2px;">(фамилия, имя, отчество (при наличии), почтовый адрес,</div>   |
|                       | <div style="text-align: center; padding: 2px;">член СРО КИ АСРО «БОКИ, реестровый номер 2963 от 22.03.2023, spb@kadastrgeotop.ru, тел. 8-921-630-50-42</div>   |
|                       | <div style="text-align: center; padding: 2px;">адрес электронной почты, номер контактного телефона, номер регистрации в государственном реестре лиц, осуществляющих кадастровую деятельность)</div>   |
|                       | <div style="padding: 2px;">выполняются кадастровые работы в отношении <u>помещения</u> (здания, сооружения) с кадастровым номером</div>   |
|                       | <div style="display: flex; justify-content: space-between; align-items: flex-start;"><div style="width: 45%;"><div style="border-bottom: 1px solid black; padding-bottom: 2px;">78:31:0001525:3974</div><div style="padding: 2px;">, расположенного</div></div><div style="width: 50%; text-align: right;"><div style="padding: 2px;">Российская Федерация, Санкт-Петербург, муниципальный округ Лиговка-Ямская, Днепропетровская улица, дом 37, строение 1, помещение 1-Н</div><div style="border-top: 1px solid black; padding-top: 2px;">(адрес (иное место нахождения), номер кадастрового квартала)</div></div></div> |
|                       | <div style="padding: 2px;">в связи с образованием машино-места в счет доли в праве общей долевой собственности на <u>помещение</u> (здание, сооружение).</div>   |
|                       | <div style="padding: 2px;">Заказчиком кадастровых работ является</div>   |
|                       | <div style="text-align: right; padding: 2px;">Нестеров Олег Юрьевич</div> <div style="border-top: 1px solid black; padding-top: 2px; text-align: right;">(фамилия, имя, отчество (при наличии) участника общей</div>   |
|                       | <div style="text-align: right; padding: 2px;">spb@kadastrgeotop.ru, тел. 8-921-630-50-42</div>   |
|                       | <div style="padding: 2px;">долевой собственности, осуществляющего выдел в натуре своей доли в праве общей долевой собственности, номер его контактного телефона, адрес электронной почты (при наличии)</div>   |
|                       | <div style="padding: 2px;">С проектом технического плана машино-места можно ознакомиться:</div>   |
|                       | <div style="text-align: center; padding: 2px;">195027, г. Санкт-Петербург, Конторская ул., д. 15 литера Б, помещ. 5-н</div> <div style="border-top: 1px solid black; padding-top: 2px; text-align: center;">(указывается порядок ознакомления с проектом технического плана образуемого машино-места, место или адрес, где с этим проектом можно ознакомиться)</div>   |
|                       | <div style="padding: 2px;">При наличии возражений в отношении местоположения машино-места такие обоснованные возражения в соответствии с <u>частью 3.7</u> статьи 6 Федерального закона от 3 июля 2016 г. N 315-ФЗ "О внесении изменений в часть первую Гражданского кодекса Российской Федерации и отдельные законодательные акты Российской Федерации" (далее - Закон N 315-ФЗ) направляются кадастровому инженеру</div>   |
|                       | <div style="display: flex; justify-content: space-between; align-items: flex-start;"><div style="width: 30%; padding: 2px;">по почтовому адресу:</div><div style="width: 70%; text-align: right;"><div style="padding: 2px;">195027, г. Санкт-Петербург, Конторская ул., д. 15 литера Б, помещ. 5-н</div><div style="border-top: 1px solid black; padding-top: 2px;"></div></div></div>   |
|                       | <div style="display: flex; justify-content: space-between; align-items: flex-start;"><div style="width: 30%; padding: 2px;">и (или) адресу электронной почты:</div><div style="width: 70%; text-align: right;"><div style="padding: 2px;">spb@kadastrgeotop.ru</div><div style="border-top: 1px solid black; padding-top: 2px;"></div></div></div>   |
| а также в             | <div style="padding: 2px;">местной администрации внутригородского муниципального образования города федерального значения Санкт-Петербурга муниципальный округ Лиговка-Ямская</div>   |
|                       | <div style="padding: 2px; text-align: center;">(указывается наименование территориального органа федерального органа исполнительной власти, уполномоченного на осуществление государственного кадастрового учета, государственной регистрации прав, ведение Единого государственного реестра недвижимости, по месту расположения помещения (здания, сооружения), в котором осуществляется образование машино-места (далее - орган регистрации прав)</div>   |

по почтовому адресу: 191024, г. Санкт-Петербург, ул. Харьковская, д. 6/1

либо по адресу: [ma@ligovka-yamskaya.ru](mailto:ma@ligovka-yamskaya.ru) или на официальном сайте:  
электронной почты: <https://лиговка-ямская.рф/>


Дата окончания приема возражений участников общей долевой собственности в отношении местоположения машино-места "31" августа 2026 г.

Фрагмент графической части проекта технического плана образуемого машино-места:

### План этажа (части этажа) здания, план здания (части здания)

Кадастровый номер: 78:31:0001525:3974

Адрес: Российская Федерация, Санкт-Петербург, муниципальный округ Лиговка-Ямская, Днепропетровская улица, дом 37, строение 1, помещение 1-Н

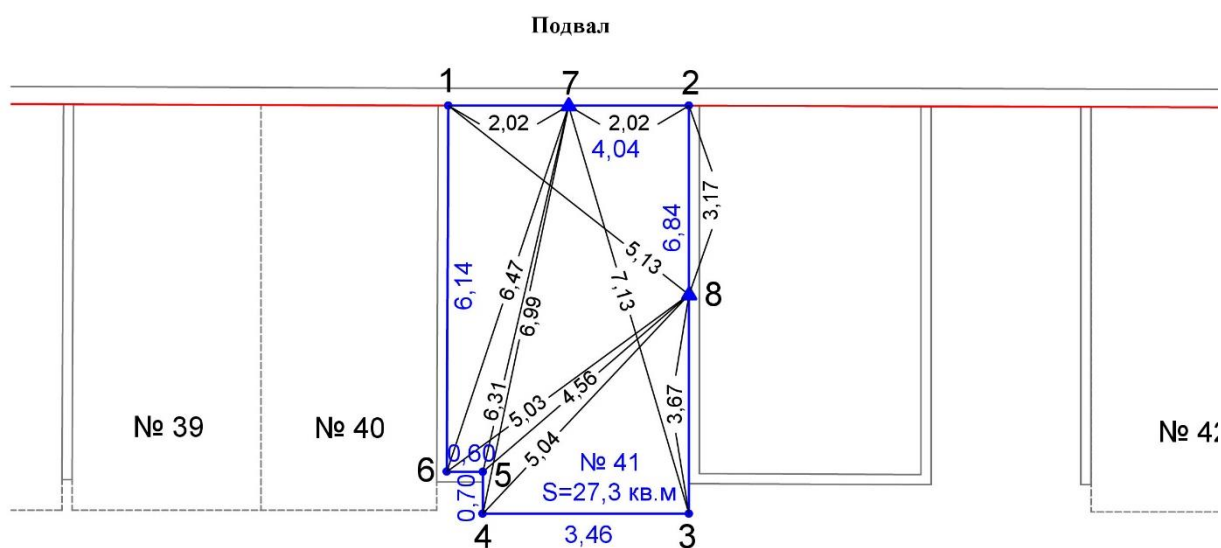

Масштаб 1:100

#### Условные обозначения

|             |                                                              |
|-------------|--------------------------------------------------------------|
|             | граница помещения 1-Н                                        |
|             | граница машино-места № 41                                    |
| 5 ▲         | специальная метка и ее номер                                 |
| 1 •         | характерная точка границы машино-места и ее номер            |
| № 41        | обозначение машино-места и его площадь                       |
| S=27,3 кв.м | расстояние от специальной метки до характерной точки границы |
| — 3,67 —    | стена                                                        |

(приводятся либо фрагмент графической части проекта технического плана образуемого машино-места с отображением местоположения машино-места в масштабе, обеспечивающем его видимость, либо слова "размещен по адресу:" и ссылка на страницу сайта в информационно-телекоммуникационной сети "Интернет", позволяющая ознакомиться с фрагментом графической части проекта технического плана)